Radwege

- qualifizierter Radweg
- qualifizierter Radweg auf bestehendem Trampelpfad
- neugeplanter Radweg

Fußwege

- qualifizierter Fußweg
- qualifizierter Fußweg auf bestehendem Trampelpfad
- neugeplanter Fußweg

Bestand

- wegfallende Bestandswege
- wegfallende Trampelpfade

Verkehr

- PKW
- Lieferverkehr

Grenzen

- Grenze Denkmalschutz
- Grenze geschützter Landschaftsbestandteil

Nutzungen

- Spielplatz
- Denkmal

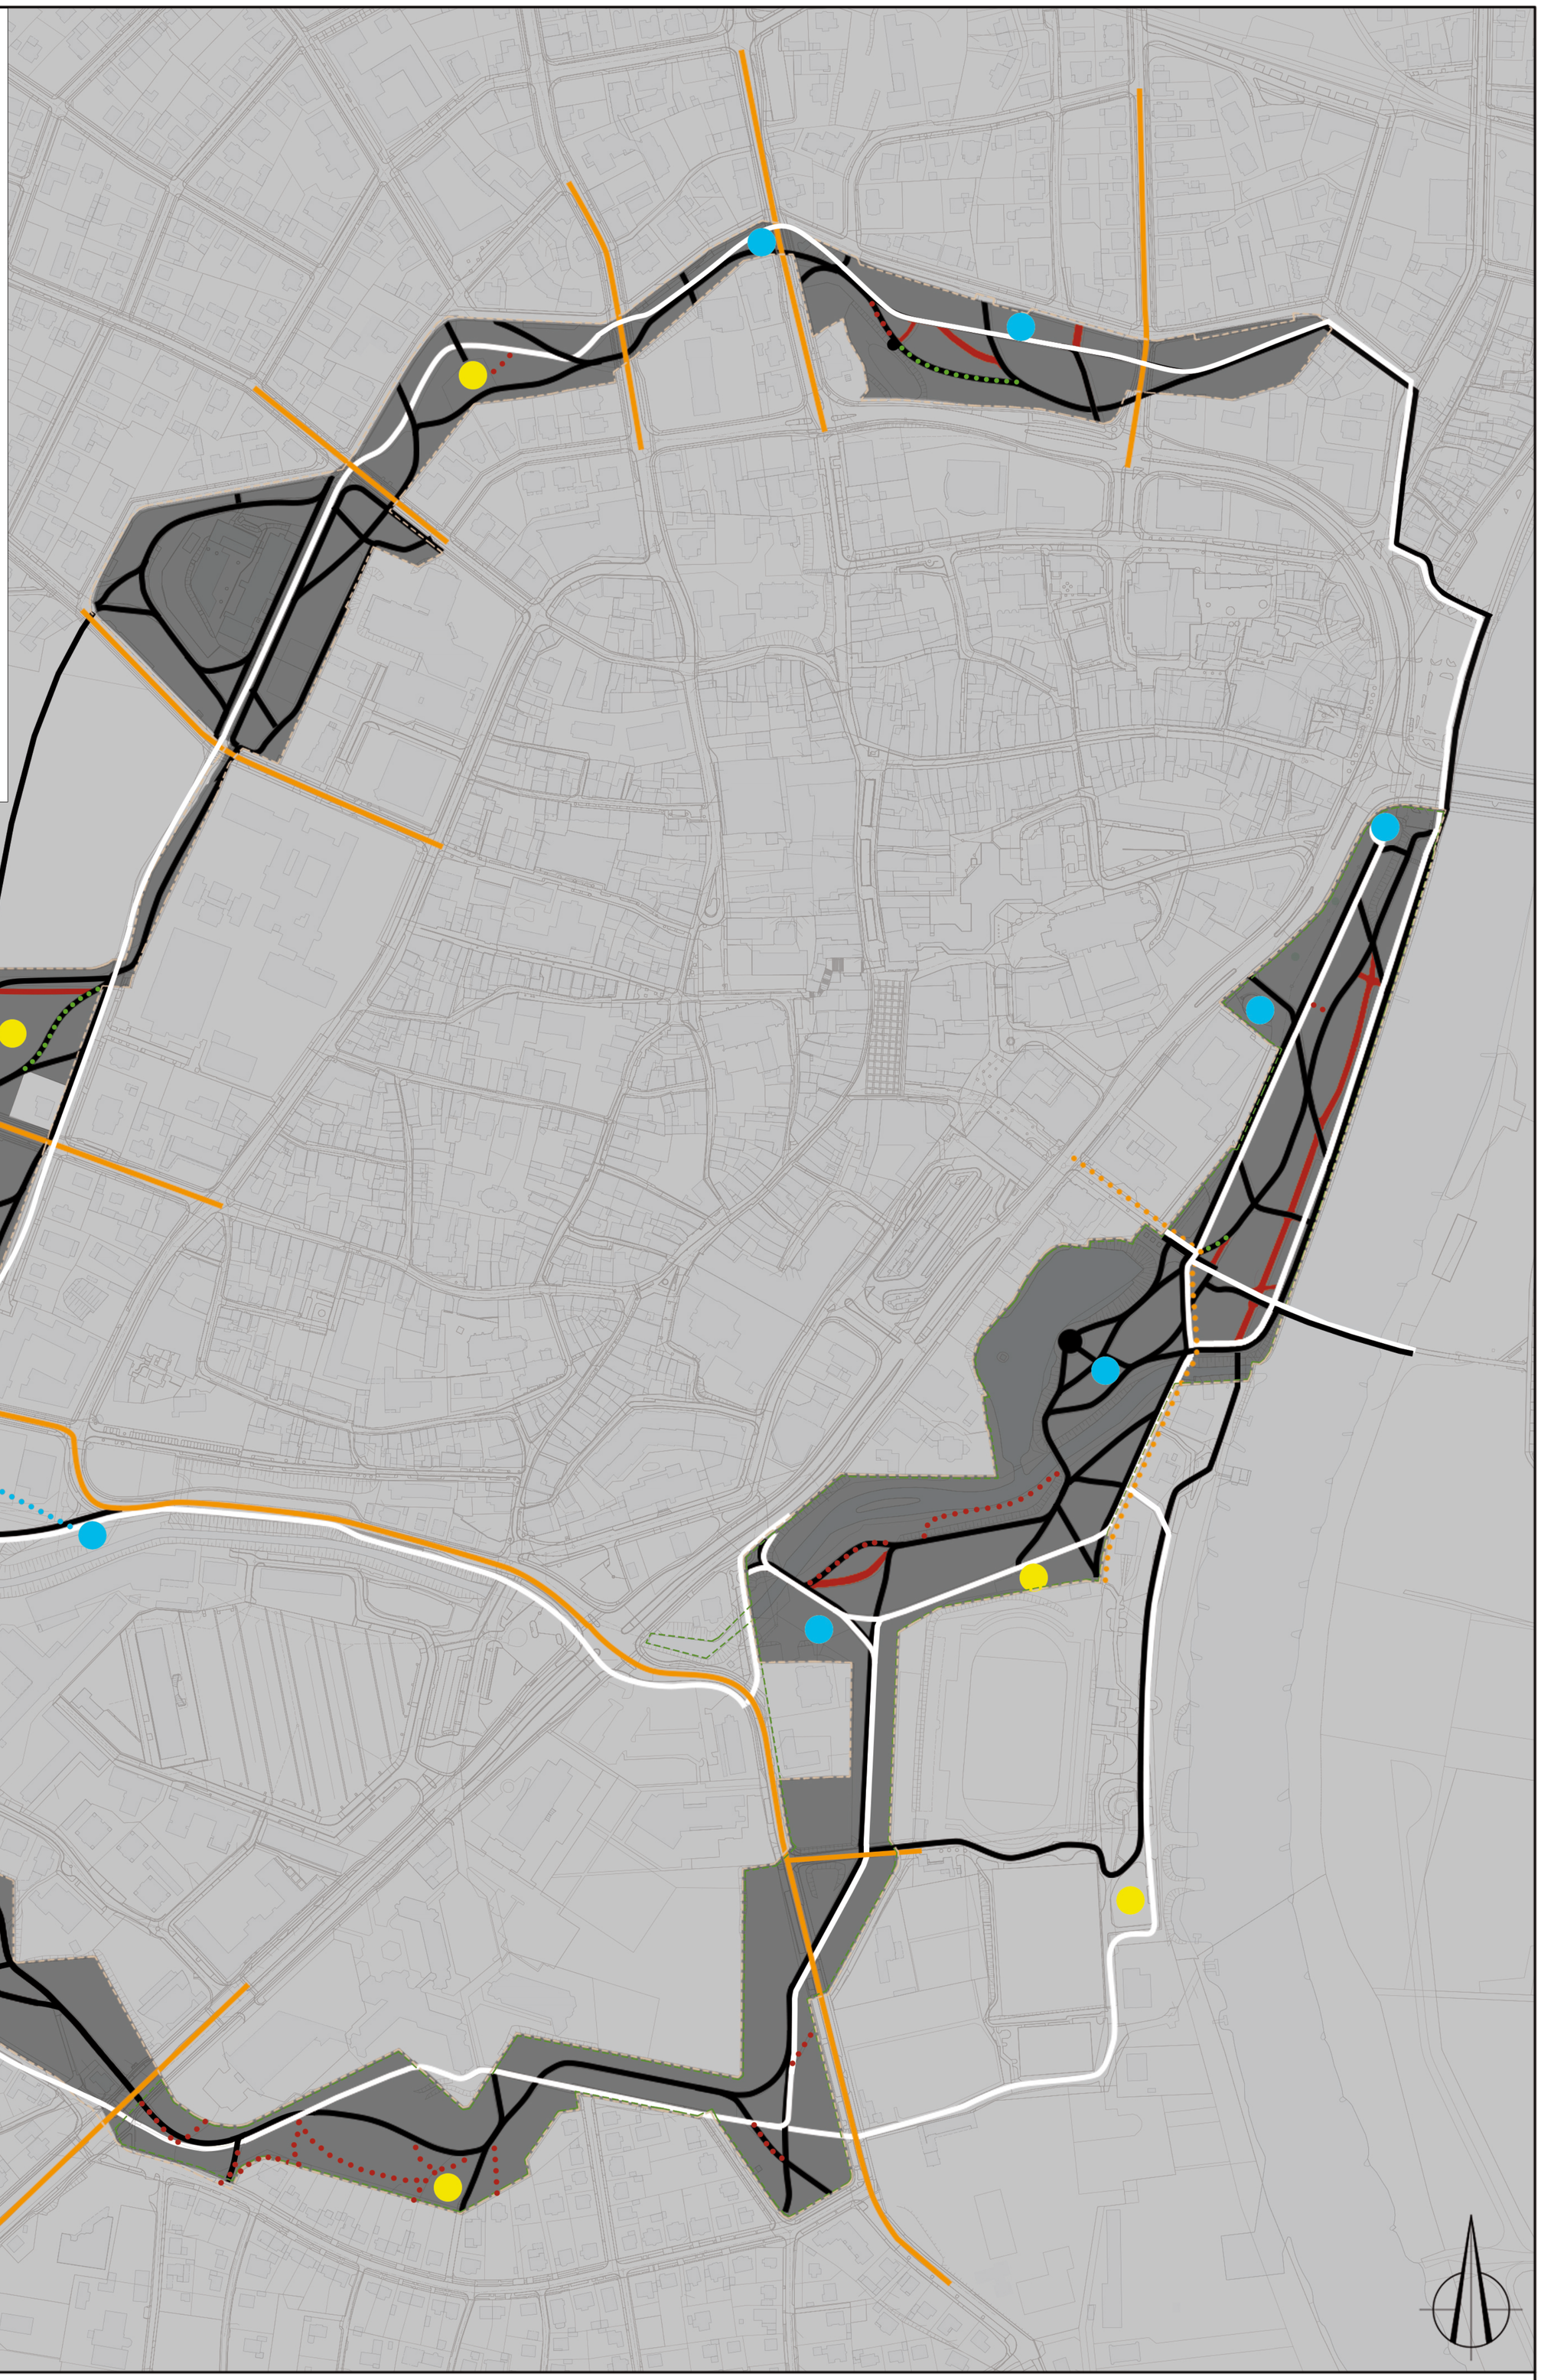

LANDSCHAFTSARCHITEKTUR EHRIG SEIT 1971

GLACIS-ANLAGEN MINDEN | 0095

BLATT 1D.08 ENTWICKLUNGSPLANUNG

WEGESYSTEM UND NUTZUNGEN

M. 1 : 2.500 30.01.2019

Darstellung auf der Grundlage der digitalen Flurkarte mit Genehmigung des Kreises Minden-Lübbecke (Nr. 62-31-10-MI) - Kataster- und Vermessungsamt –

Minden